




Bækbølling By, Føvling

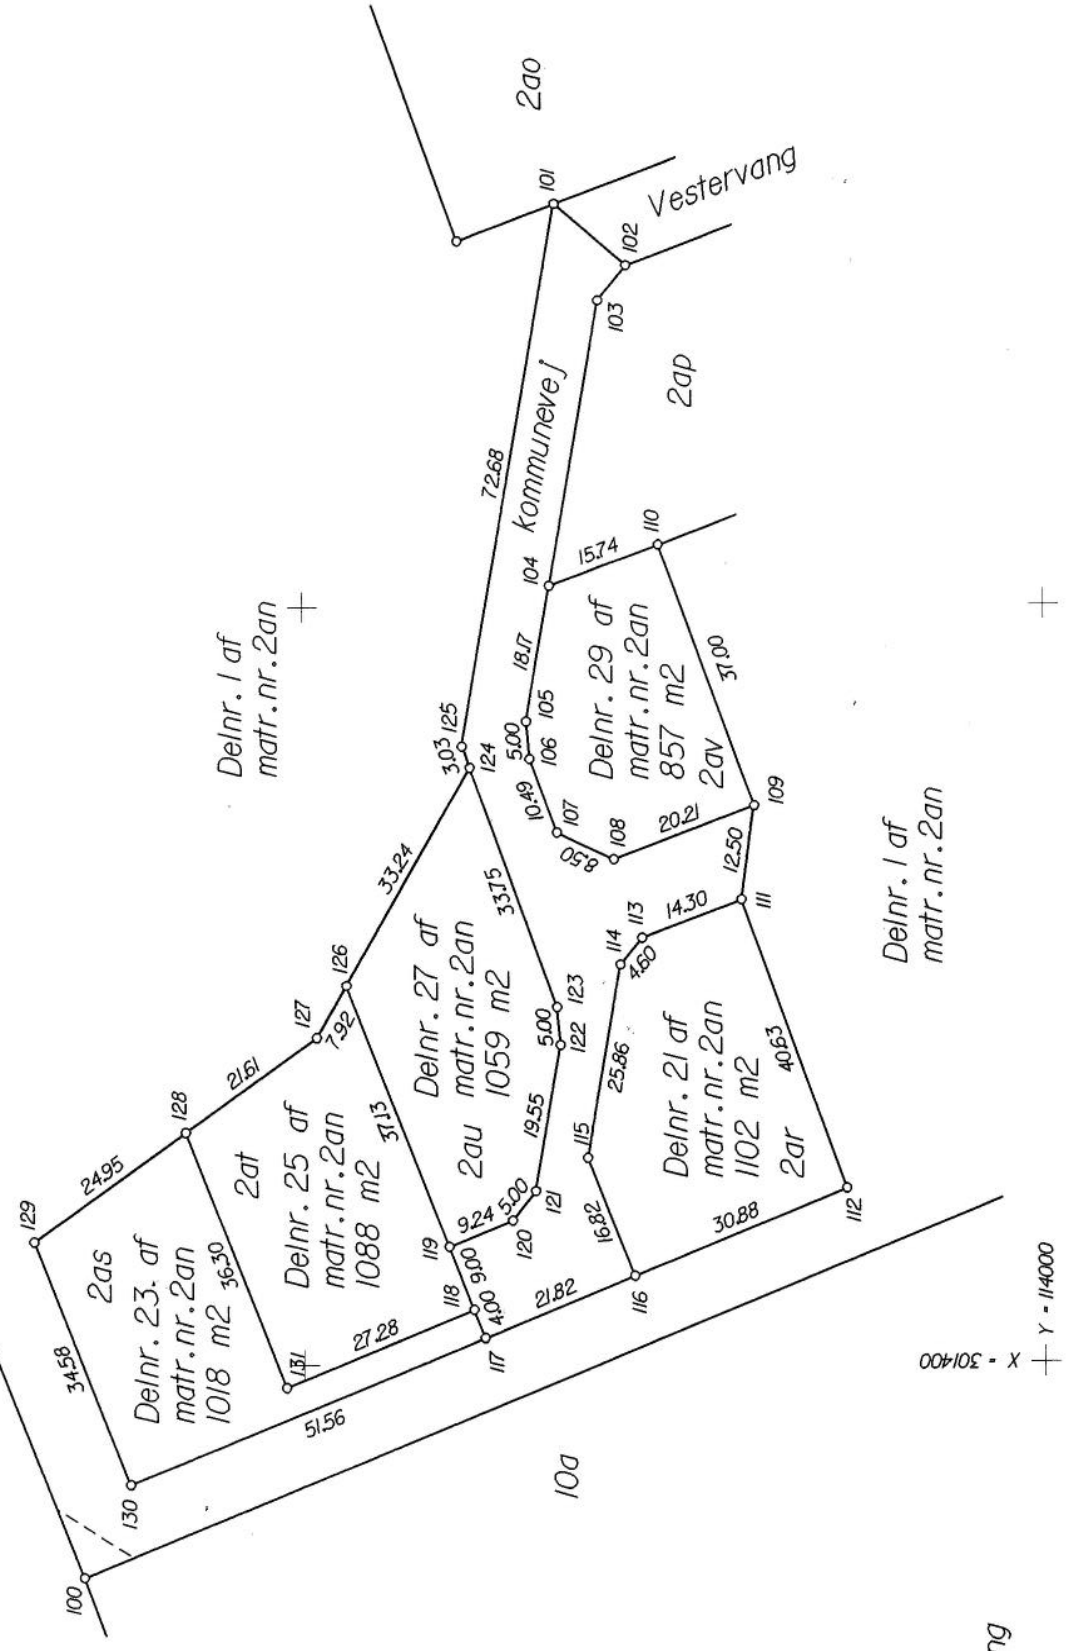

X - 301200
Y - 114100

X - 301400
Y - 114000

Ejerlav: Bobøl By, Føvling

Kommune: Holsted

Opmålt i febr. 2004

Målforshold 1:1000

Lsp. jr.nr.: 3047579
/LBR

Leif Jørgensen
Landinspektør

Signaturforklaring:
B o : Betonskelepæl
J o : Jernrør med skeltegn
P o : Plade eller bolt med skeltegn
T o : Træpæl med skeltegn

B/D o : Betonskelepæl sikret med underjordisk drænrør
B/J o : Betonskelepæl sikret med underjordisk jernrør
J/D o : Jernrør sikret med underjordisk drænrør
J/J o : Jernrør sikret med underjordisk jernrør
S o : Plastikafmærkning sikret underjordisk sonde 70 KHz

Mål eller koordinater, der kun er til brug ved indlægnen på matrikelkortet, er angivet med klamme.
Mål eller koordinater, der er overført fra en sag, der tidligere er indsendt til Kort- og Matrikelstyrelsen, er mærket med Gl.

Andre signaturer:
Se DS 104 og 198

PKT	Y	X	Beskrivelse
100	114129.78	301427.92	stelepkt gl. betonpæl
101	114065.83	301246.90	stelepkt gl. betonpæl
102	114056.13	301255.04	stelepkt gl. betonpæl
103	114059.96	301259.62	stelepkt gl. betonpæl
104	114066.63	301297.31	stelepkt gl. betonpæl
105	114069.79	301315.20	stelepkt betonpæl
106	114069.34	301320.17	stelepkt betonpæl
107	114065.71	301330.01	stelepkt betonpæl
108	114057.98	301333.56	stelepkt betonpæl
109	114039.03	301326.54	stelepkt betonpæl
110	114051.87	301291.84	stelepkt betonpæl
111	114040.77	301338.92	stelepkt betonpæl
112	114026.67	301377.03	stelepkt betonpæl
113	114054.18	301343.88	stelepkt betonpæl
114	114057.13	301347.41	stelepkt betonpæl
115	114061.63	301372.88	stelepkt betonpæl
116	114055.34	301388.48	stelepkt betonpæl
117	114075.61	301396.58	stelepkt betonpæl
118	114077.09	301392.86	stelepkt betonpæl
119	114080.43	301384.51	stelepkt betonpæl
120	114071.85	301381.08	stelepkt betonpæl
121	114068.69	301377.20	stelepkt betonpæl
122	114065.29	301357.95	stelepkt betonpæl
123	114065.74	301352.97	stelepkt betonpæl
124	114077.45	301321.32	stelepkt betonpæl
125	114078.49	301318.47	stelepkt betonpæl
126	114094.21	301350.03	stelepkt betonpæl
127	114098.20	301356.87	stelepkt betonpæl
128	114115.89	301369.28	stelepkt betonpæl
129	114136.32	301383.60	stelepkt betonpæl
130	114123.49	301415.71	stelepkt betonpæl
131	114102.42	301402.99	stelepkt betonpæl
1280300130	114140.20	301138.98	planfikspunkt
1280300171	113981.18	301123.06	planfikspunkt