




**OVERSIGTSKORT - HJORTEBAKKEN, ANDST**

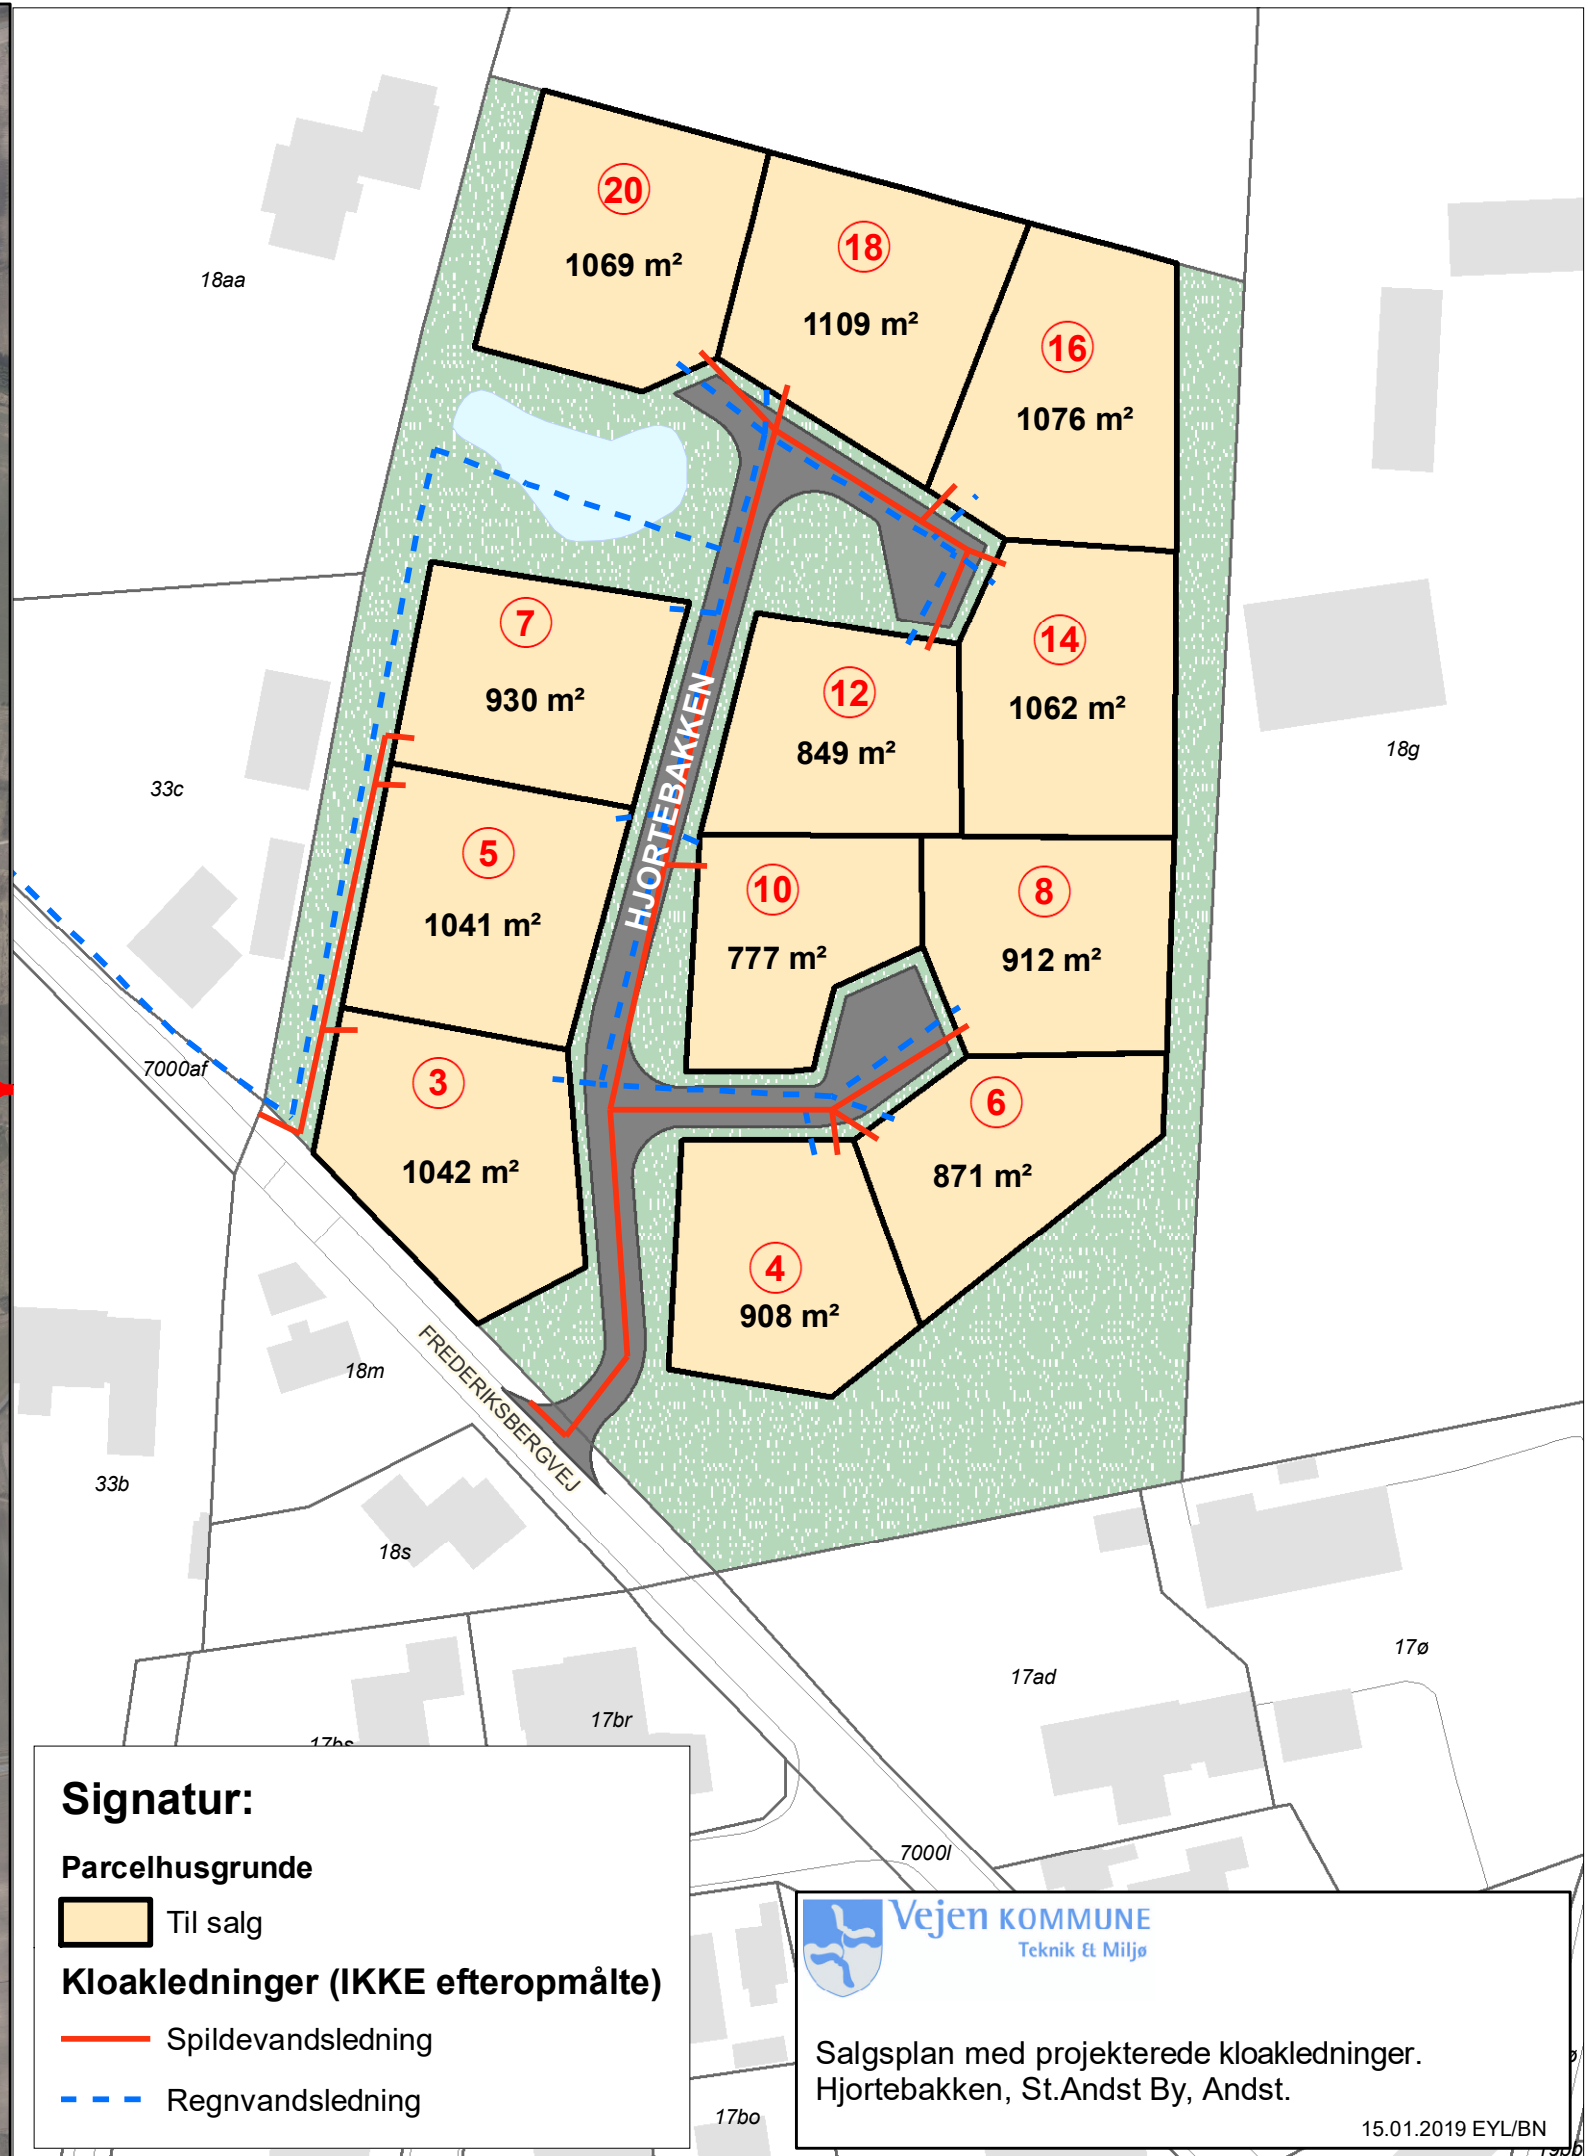

**Signatur:**

**Parcelhusgrunde**

Til salg

**Kloakledninger (IKKE efteropmålte)**

Spildevandsledning

Regnvandsledning

**Vejen KOMMUNE**  
Teknik Et Miljø

Salgsplan med projekterede kloakledninger.  
Hjørtebakken, St.Andst By, Andst.

15.01.2019 EYL/BN