Opmålingsdistrikt		Måleblad	
128	04	(56)	

Ifølge lov nr. 187 af 7. marts 1990 paragraf 45 er den, som flytter, beskadiger eller ødelægger et kendeligt skelmærke eller et varigt mærke for opmåling, pligtig at betale udgifterne ved dets genanbringelse, og kan idømmes bøde, jfr. paragraf 48.

LANDINSPEKTØRFIRMAET
TOB-TEKNIK

Leif Jørgensen Søndermarken 9 6670 Holsted Tlf. 75 39 28 11
Lars Bendtsen Nørregade 3 6600 Vejen Tlf. 75 36 35 22

Koordinatliste fra punktkatalog 986865F.PKT

Pkt	Y	X	Beskrivelse
201	120180.59	302627.57	skelpkt gl. betonpæl
202	120064.61	302641.06	skelpkt gl. betonpæl
203	120133.52	302626.95	skelpkt betonpæl
204	120133.91	302596.96	skelpkt betonpæl
206	120134.65	302539.88	skelpkt betonpæl
207	120125.56	302542.17	skelpkt betonpæl
208	120104.59	302544.18	skelpkt betonpæl
220	120101.59	302544.48	skelpkt betonpæl
221	120060.82	302547.84	skelpkt betonpæl
222	120063.72	302571.17	skelpkt betonpæl
223	120067.01	302597.61	skelpkt betonpæl
224	120066.56	302631.08	skelpkt betonpæl
225	120057.06	302630.96	skelpkt jernrør
226	120049.34	302631.40	skelpkt jernrør
230	120038.34	302592.34	skelpkt betonpæl
231	120034.53	302580.97	skelpkt betonpæl
232	120029.77	302582.50	skelpkt betonpæl
233	120021.37	302557.39	skelpkt betonpæl
234	120046.03	302549.13	skelpkt betonpæl
235	120018.52	302558.34	skelpkt betonpæl
236	120026.92	302583.42	skelpkt betonpæl
243	120019.22	302647.53	skelpkt jernrør
244	120017.02	302650.14	skelpkt betonpæl
245	119990.70	302633.49	skelpkt betonpæl
246	119987.38	302627.91	skelpkt betonpæl
247	119987.45	302622.95	skelpkt betonpæl
248	119987.80	302596.44	skelpkt betonpæl
249	119988.09	302574.52	skelpkt betonpæl
250	119992.74	302566.97	skelpkt betonpæl
251	119967.82	302594.93	skelpkt betonpæl
252	119963.62	302572.34	skelpkt betonpæl
253	119913.85	302563.33	skelpkt betonpæl
254	119920.72	302624.05	skelpkt betonpæl
255	119921.70	302631.07	skelpkt betonpæl
256	119975.55	302629.84	skelpkt betonpæl
257	120014.14	302654.24	skelpkt betonpæl
258	120012.12	302657.73	skelpkt jernrør
259	120009.56	302663.47	skelpkt jernrør
260	120007.74	302669.47	skelpkt jernrør

© 12804000276 (fortegnet)

Pkt	Y	X	Beskrivelse
261	120006.89	302673.76	skelpkt betonpæl
262	120016.63	302676.68	skelpkt betonpæl
263	120017.48	302671.75	skelpkt jernrør
264	120018.93	302666.96	skelpkt jernrør
265	120020.97	302662.40	skelpkt jernrør
266	120023.56	302658.12	skelpkt jernrør
267	120026.67	302654.20	skelpkt jernrør
268	120030.24	302650.70	skelpkt jernrør
269	120034.21	302647.67	skelpkt jernrør
270	120038.54	302645.17	skelpkt jernrør
271	120043.14	302643.22	skelpkt jernrør
272	120047.95	302641.86	skelpkt jernrør
273	120052.90	302641.11	skelpkt jernrør
274	120058.22	302640.97	skelpkt jernrør
275	120064.21	302671.08	skelpkt gl. betonpæl
276	120054.02	302670.54	skelpkt gl. betonpæl
277	120053.89	302680.68	skelpkt betonpæl
300	120134.30	302566.62	skelpkt betonpæl
301	120103.64	302626.57	skelpkt betonpæl
302	120103.84	302596.57	skelpkt betonpæl
303	120103.92	302584.24	skel bagkant kantsten
304	120109.13	302578.84	skel bagkant kantsten
305	120109.08	302566.29	skel bagkant kantsten
306	120104.31	302566.31	skel bagkant kantsten
307	120101.31	302566.32	skel bagkant kantsten
308	120093.97	302566.35	skelpkt betonpæl
309	120093.94	302571.64	skelpkt betonpæl
310	120093.80	302597.96	skelpkt betonpæl
311	120093.61	302631.44	skelpkt betonpæl
312	120046.12	302632.03	skelpkt betonpæl
313	120037.73	302607.41	skelpkt betonpæl
314	120035.26	302600.16	skel bagkant kantsten
315	120019.89	302585.70	skelpkt betonpæl
316	120027.91	302609.40	skelpkt betonpæl
317	120036.50	302634.85	skelpkt betonpæl
318	120033.69	302635.94	skelpkt jernrør
319	120028.45	302638.96	skelpkt jernrør
320	120023.48	302642.86	skelpkt jernrør
12804000276	120062.90	302772.36	planfikspunkt
12804000277	120265.73	302630.11	planfikspunkt

Ejerlav: Sdr. Holsted By, Holsted

Kommune: Holsted

Opmålt i maj 1998

Målforhold 1 : 1000

Lsp. jr.nr.: 986865 / 6787 Ø

landinspektør

Signaturforklaring:
B o : Betonskelpæl
J o : Jernrør med skeltegn
P o : Plade eller bolt med skeltegn
T o : Træpæl med skeltegn

B/D o : Betonskelpæl sikret med underjordisk drænrør
B/J o : Betonskelpæl sikret med underjordisk jernrør
J/D o : Jernrør sikret med underjordisk drænrør
J/J o : Jernrør sikret med underjordisk jernrør
S o : Plastikafmærkning sikret underjordisk sonde 70 KHz

Andre signaturer: Se DS 104 og 198
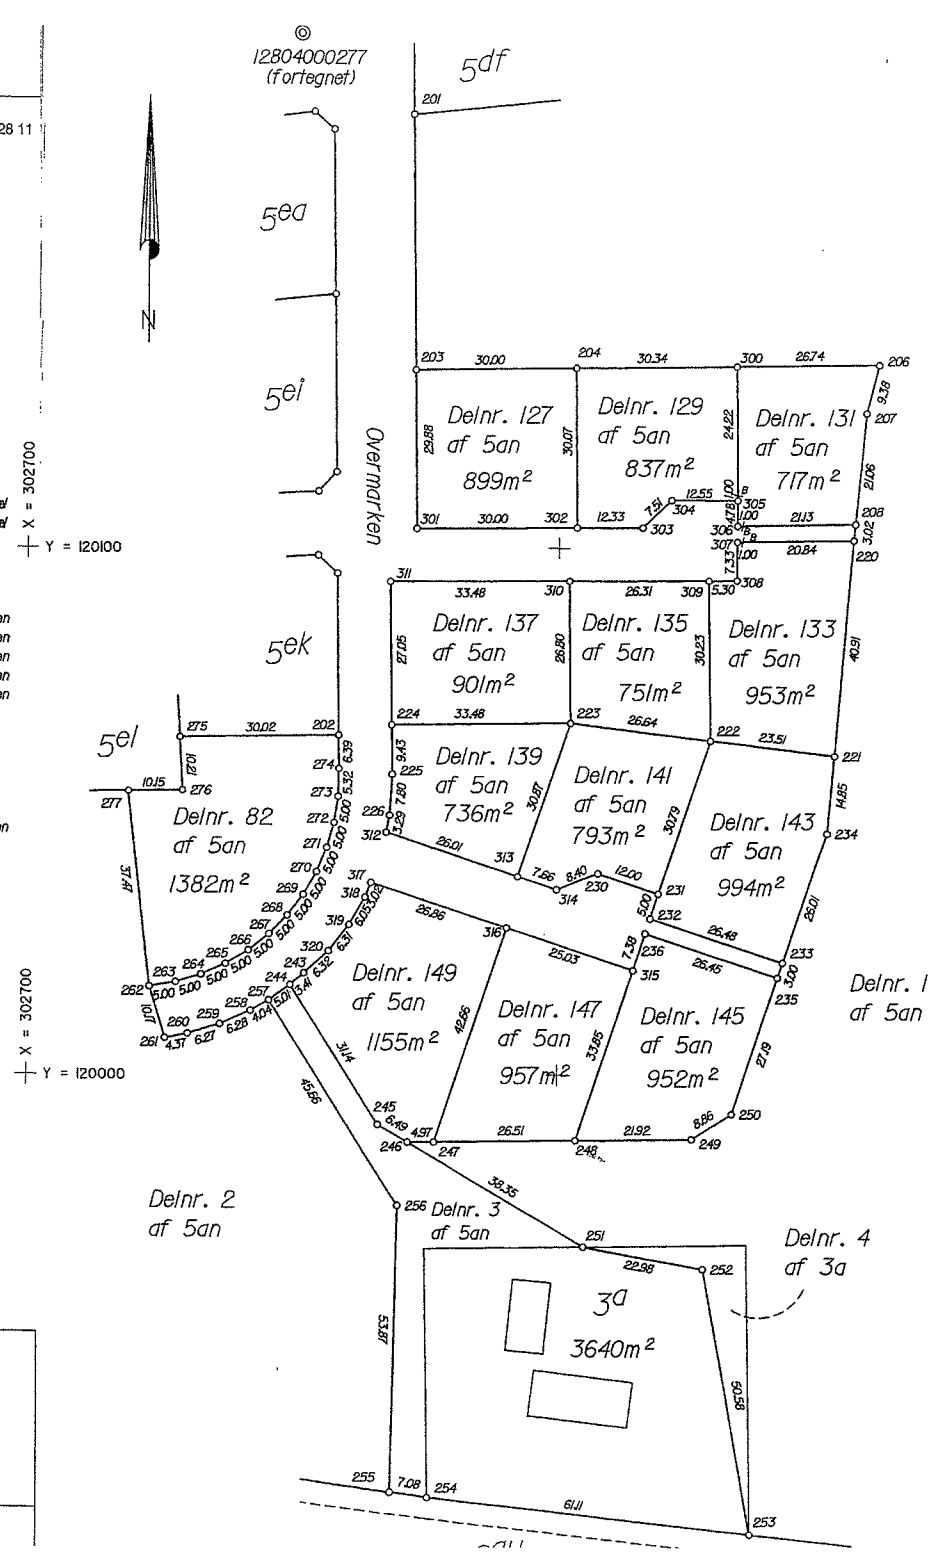
Mål eller koordinater, der kun er til brug ved indlægningen på matrikelkortet, er angivet med klamme.
Mål eller koordinater, der er overført fra en sag, der tidligere er indsendt til Kort- og Matrikelstyrelsen, er mærket med Gl.