



Regnvandsbassin Pumpestation

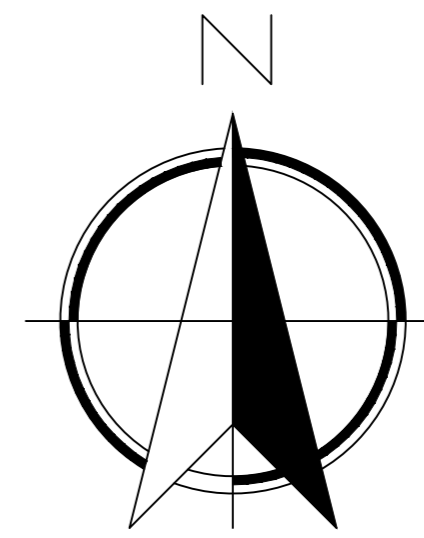

SIGNATUR:

-  Vandledning
-  Vej afvandings dæn
-  Spildevands ledning
-  Regn vandsledning
-  Bløde kabler
-  Trækrør
-  Gadelys

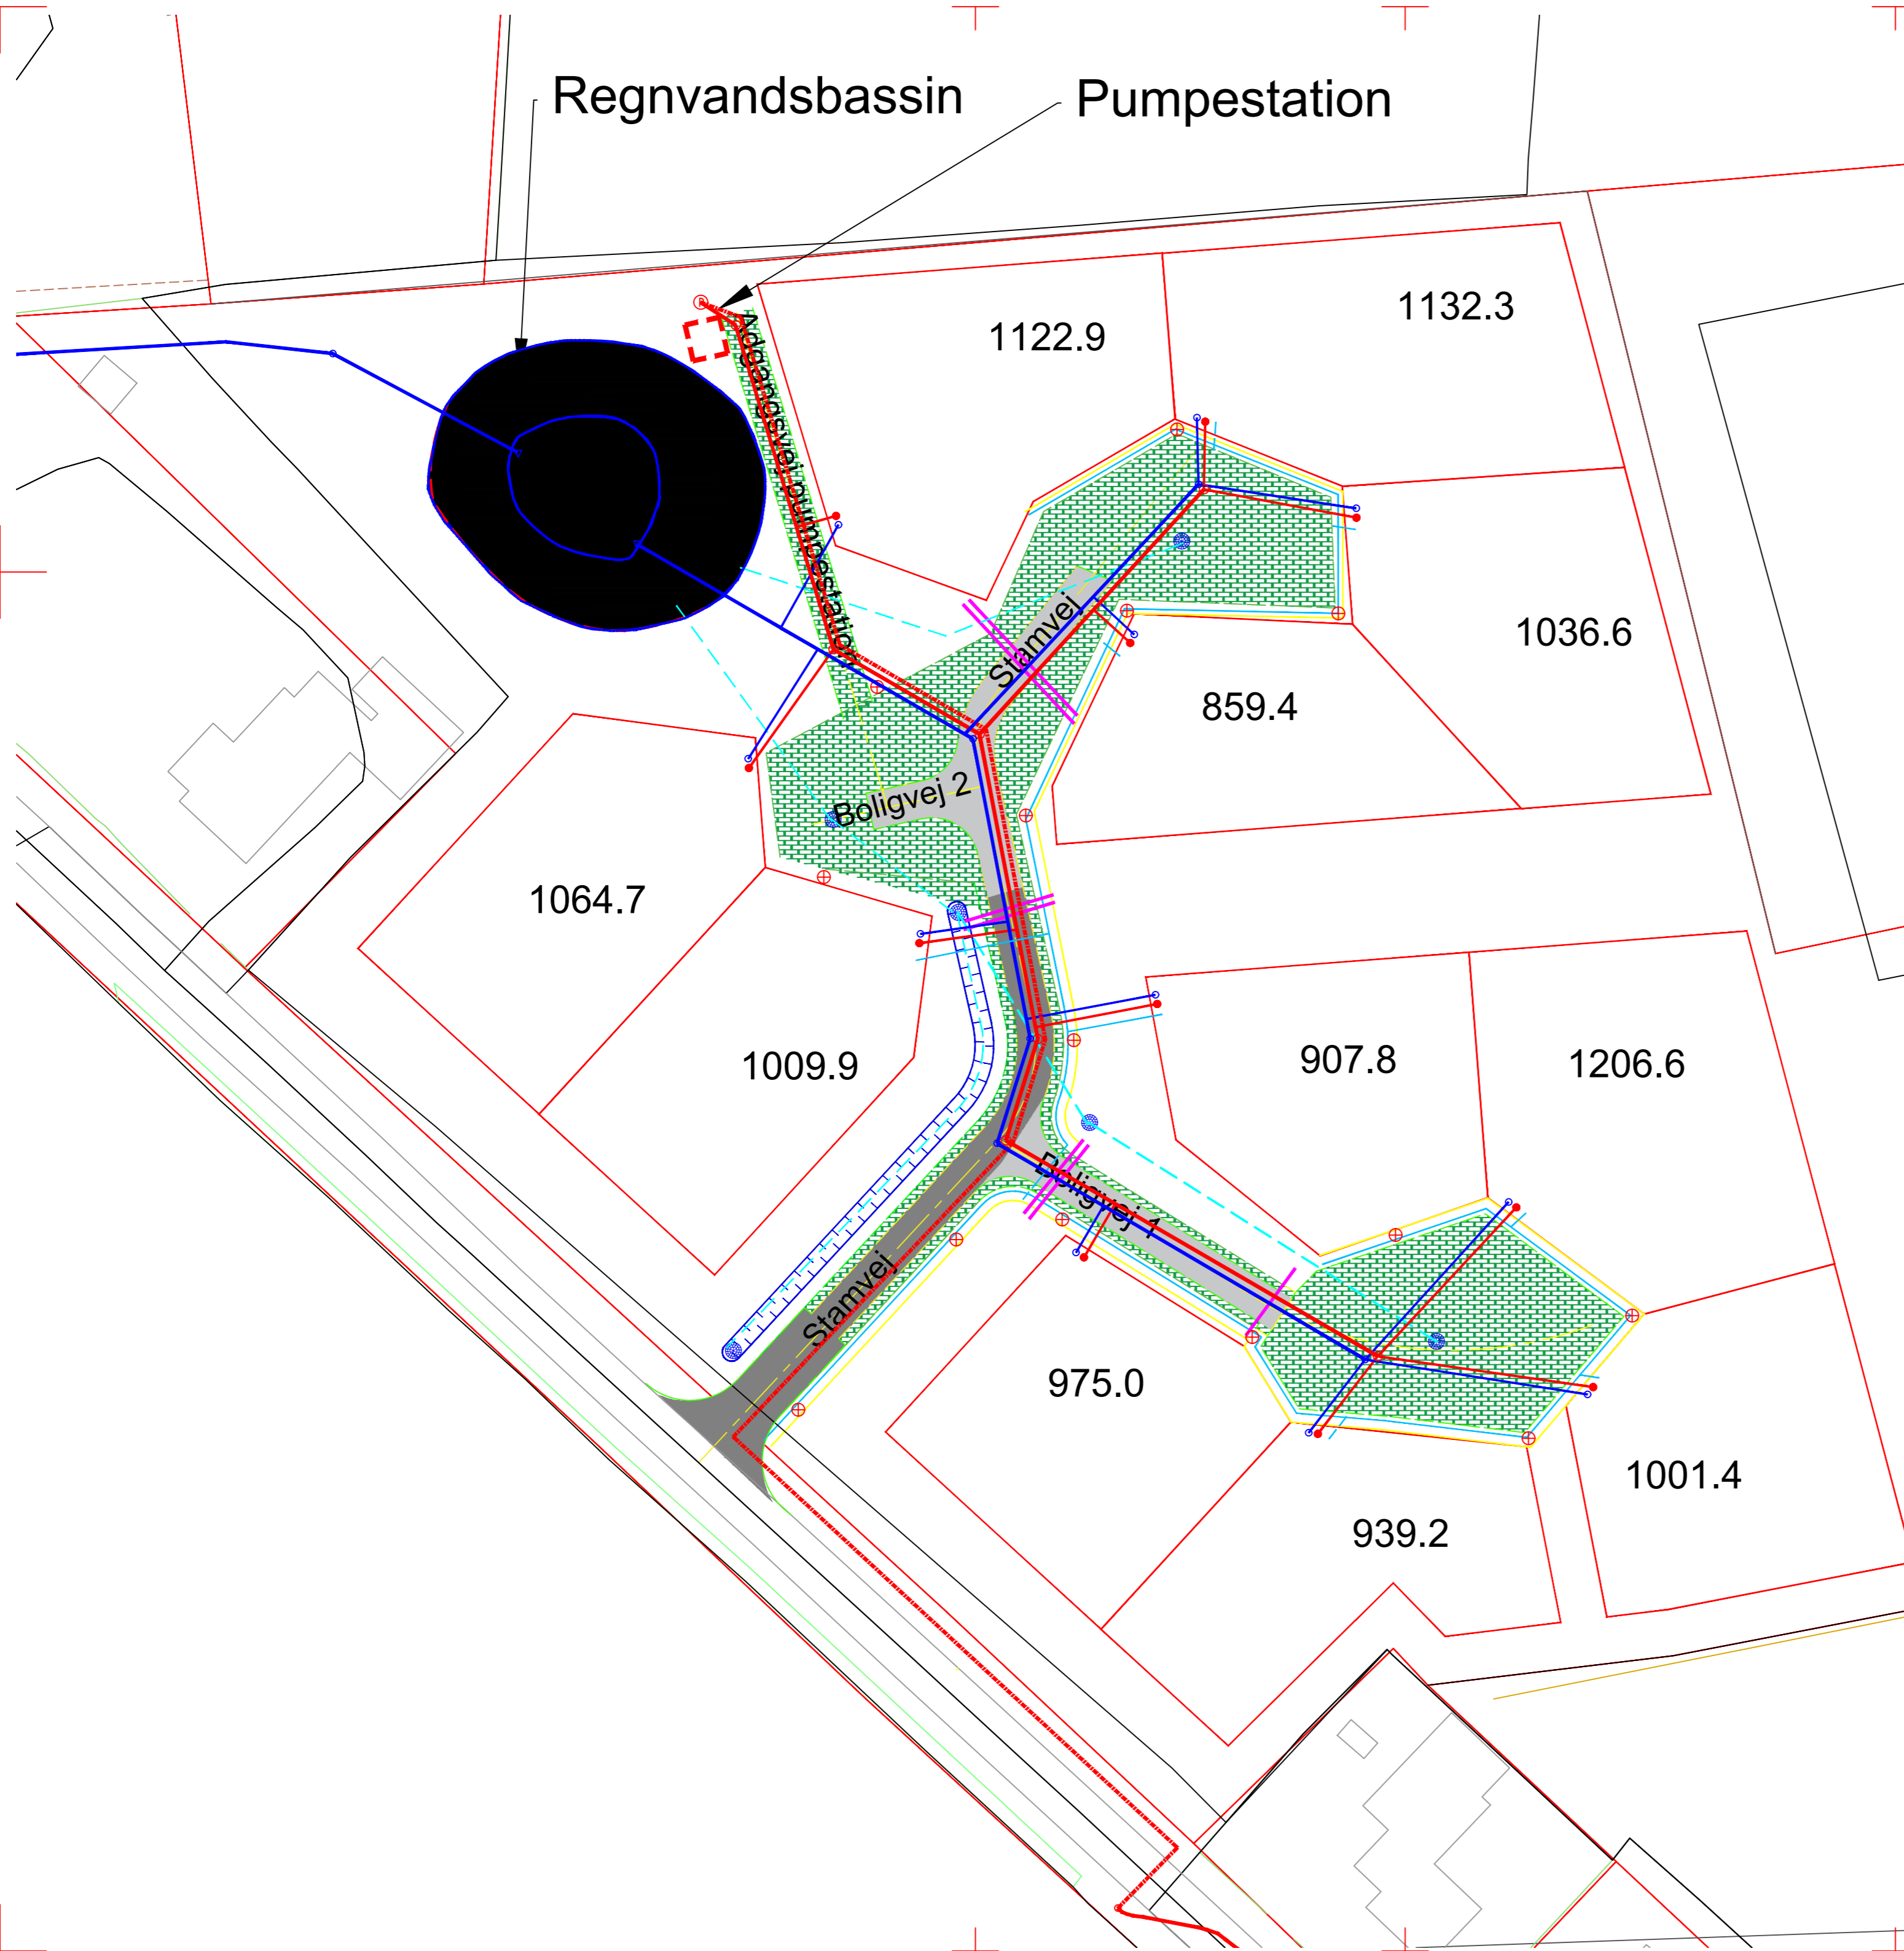

Noter:
Alle koter er DVR90

Boligområde ved Læborg Lokalplan 309 - byggemonding v. Læborgvej PL_Ledningsplan	Udarbejdet EYL & TROPO	Tegn. nr. 23-4311-7
	Jour. nr. 23/4311	Dato 21.04.23
	Mål 1:500	Revideret
 Vejen KOMMUNE Teknik & Miljø		Vejen Kommune Rådhuspassagen 3 6600 Vejen Tlf. 79 96 50 00 mail: post@vejen.dk - www.vejen.dk